

Schirmherrschaft:
 Bayerischer Ministerpräsident Dr. Markus Söder, MdL

Lageplan Außenbereich


* Stand Mitte April



Schirmherrschaft:
 Bayerischer Ministerpräsident Dr. Markus Söder, MdL


Raumplan Untergeschoß

* Stand Mitte April

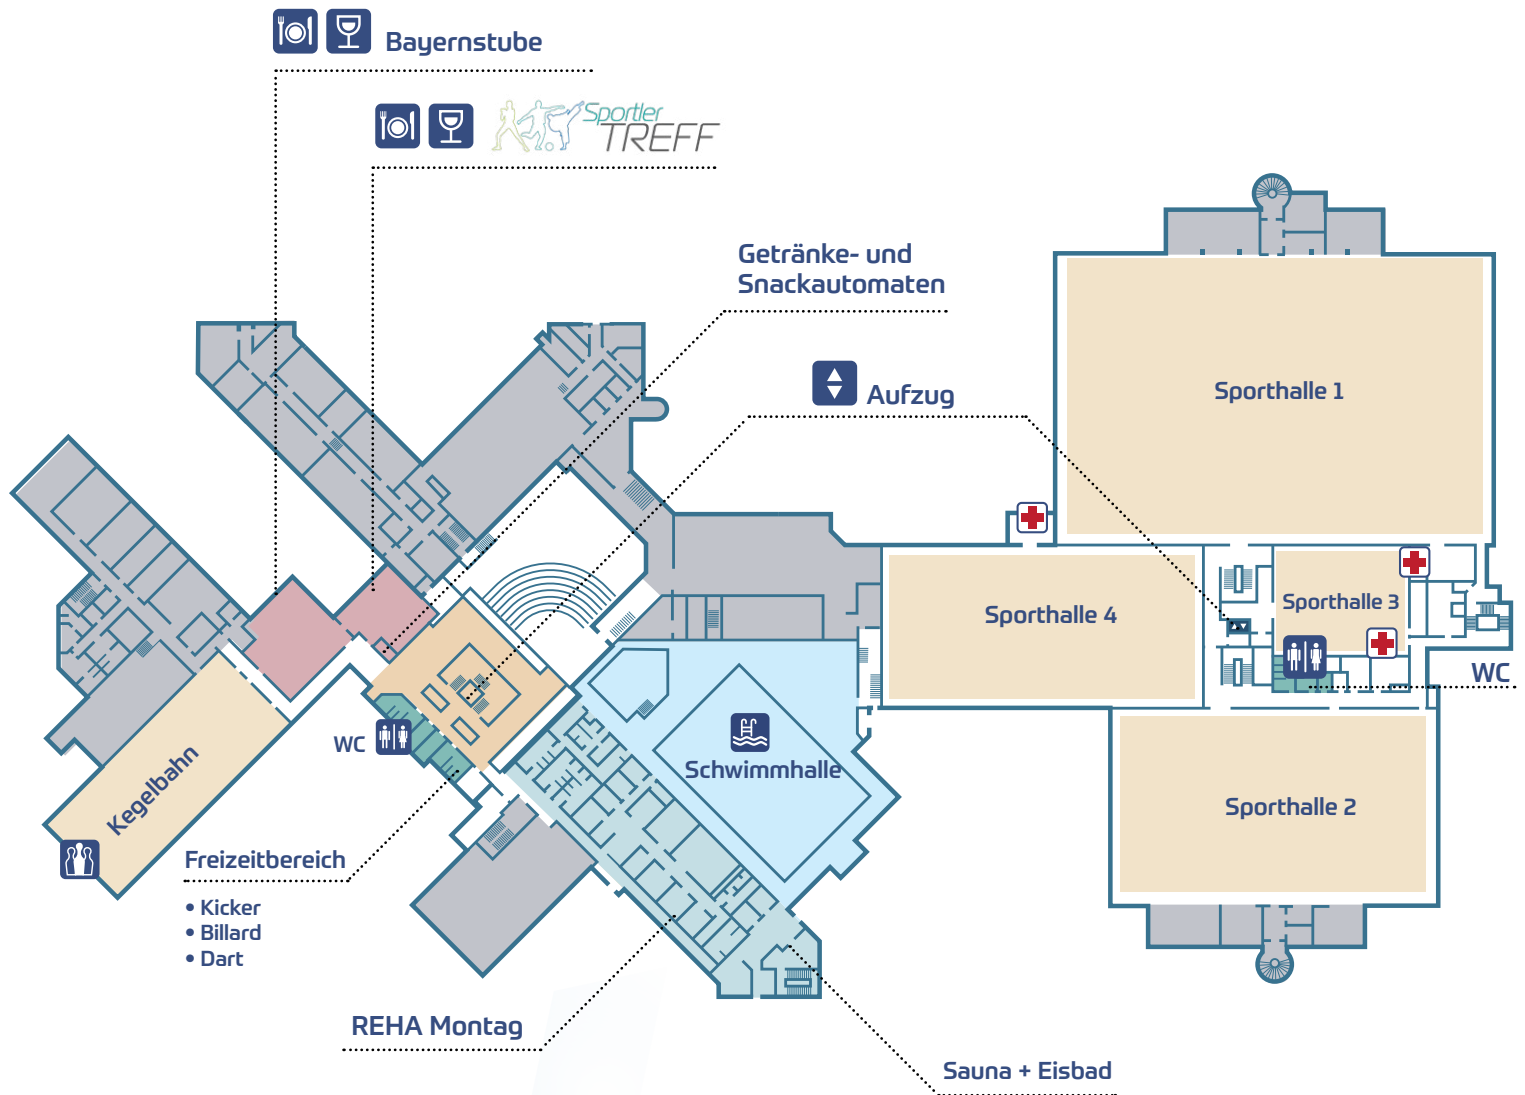

 Erste Hilfe

 Sportanlagen

 Seminar- und Vorlesungsräume


 Öffentliche Bereiche

 Wohnbereich

 Umkleiden

 Gastronomie, Verpflegung


 WC- und Sanitärbereich

 Wirtschaftsbereich, kein Zugang für Unbefugte

Schirmherrschaft:
 Bayerischer Ministerpräsident Dr. Markus Söder, MdL

Raumplan Erdgeschoß

* Stand Mitte April

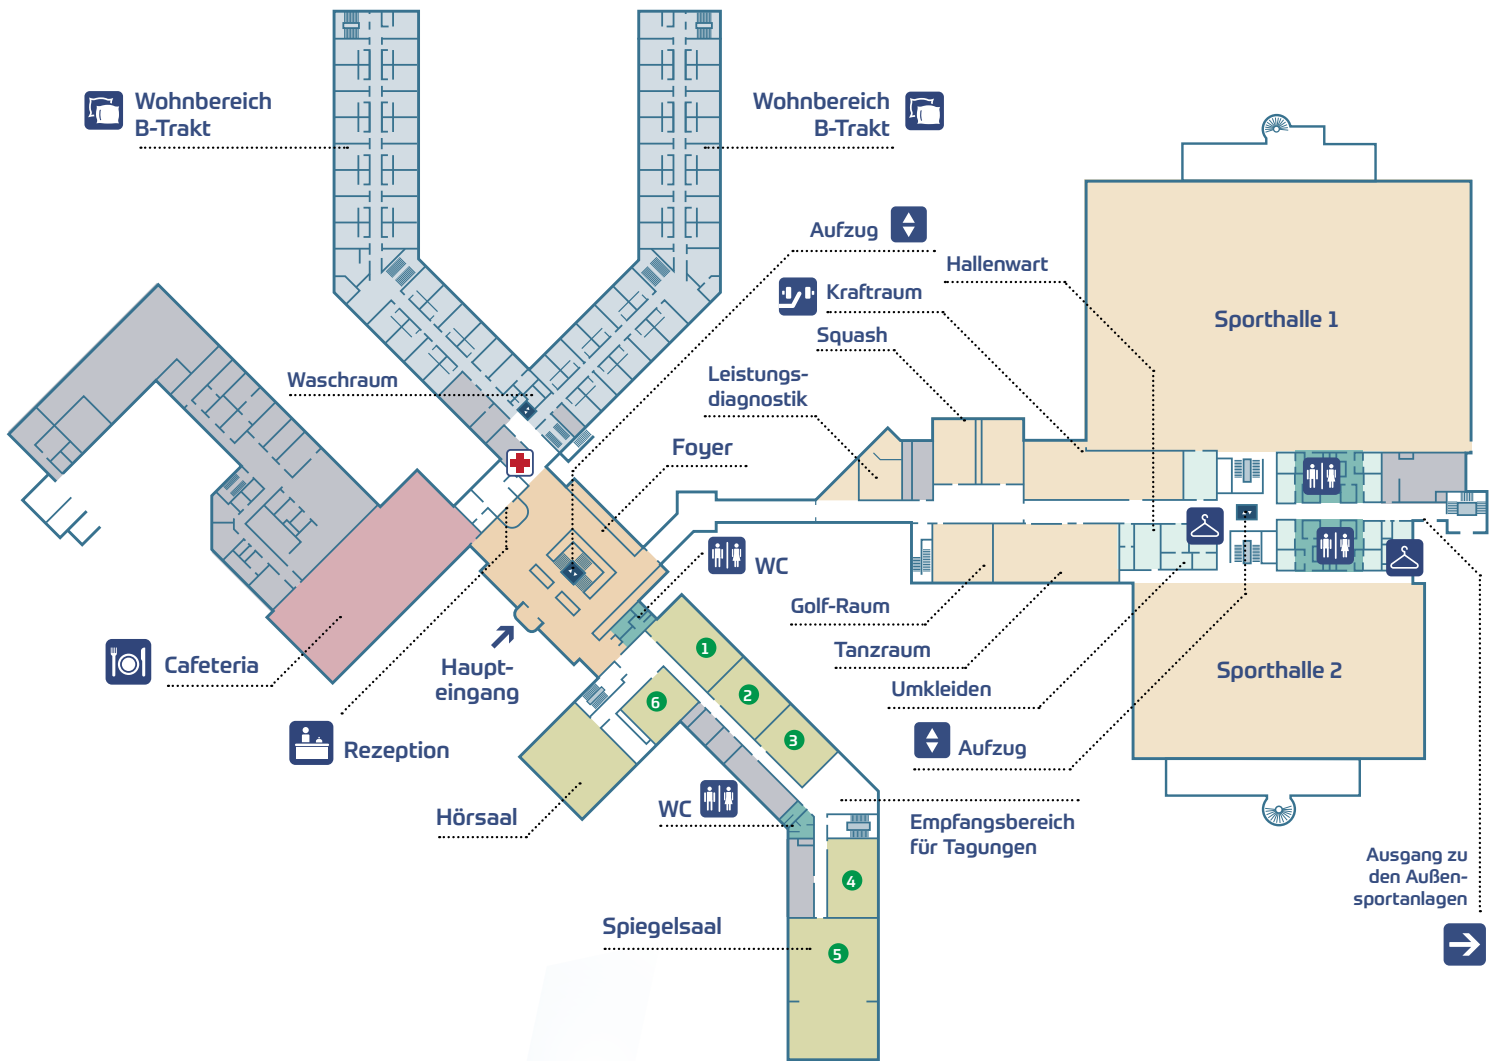

Erste Hilfe

Sportanlagen

Öffentliche Bereiche

Umkleiden

WC- und Sanitärbereich

Seminar- und Vorlesungsräume

Wohnbereich

Gastronomie, Verpflegung

Wirtschaftsbereich, kein Zugang für Unbefugte